


中信ビジネスフェア
 2024

1階
 大展示場

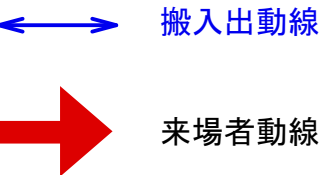

南側駐車場

北側駐車場

- A ものづくり①（機械・金属）
 B ものづくり②（電気・電子・化学）
 C ものづくり③（木工・繊維・紙・その他）
 D 健康・医療・福祉・介護
 E コンサルティング・保険・販売促進
 F 食品
 G エコ・環境
 H 建設・住宅
 I 情報通信・IT関連
 K 生活・レジャー
 L 学校
 M 公共・支援機関


第1展示場

2階




がブリチキン。
 Kitchen Tom Cat
 風雲児 日ノ本
 マジカレー
 ラーメンまこと屋
 キッチンカー


2階 第2展示場（食フェスタ・老舗料亭）

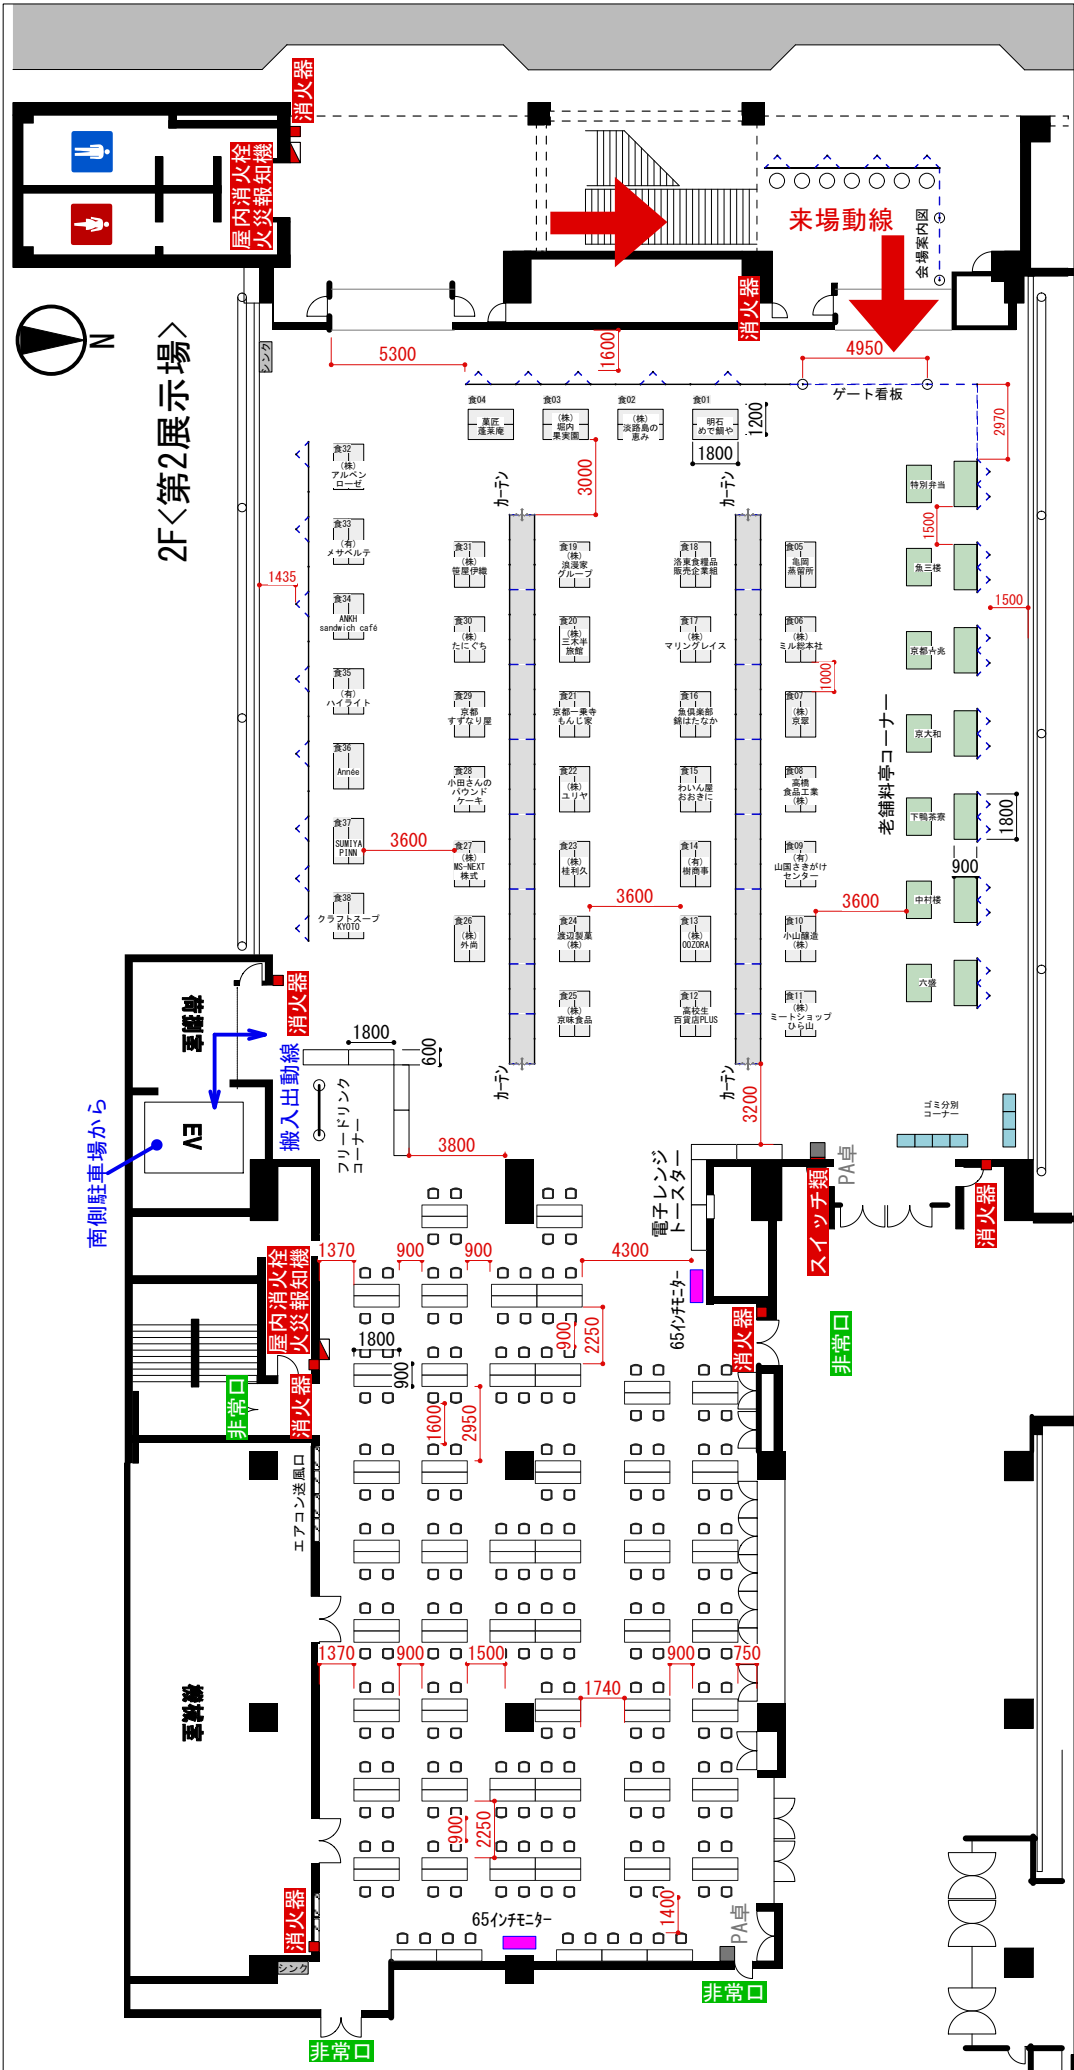


1階 第1展示場

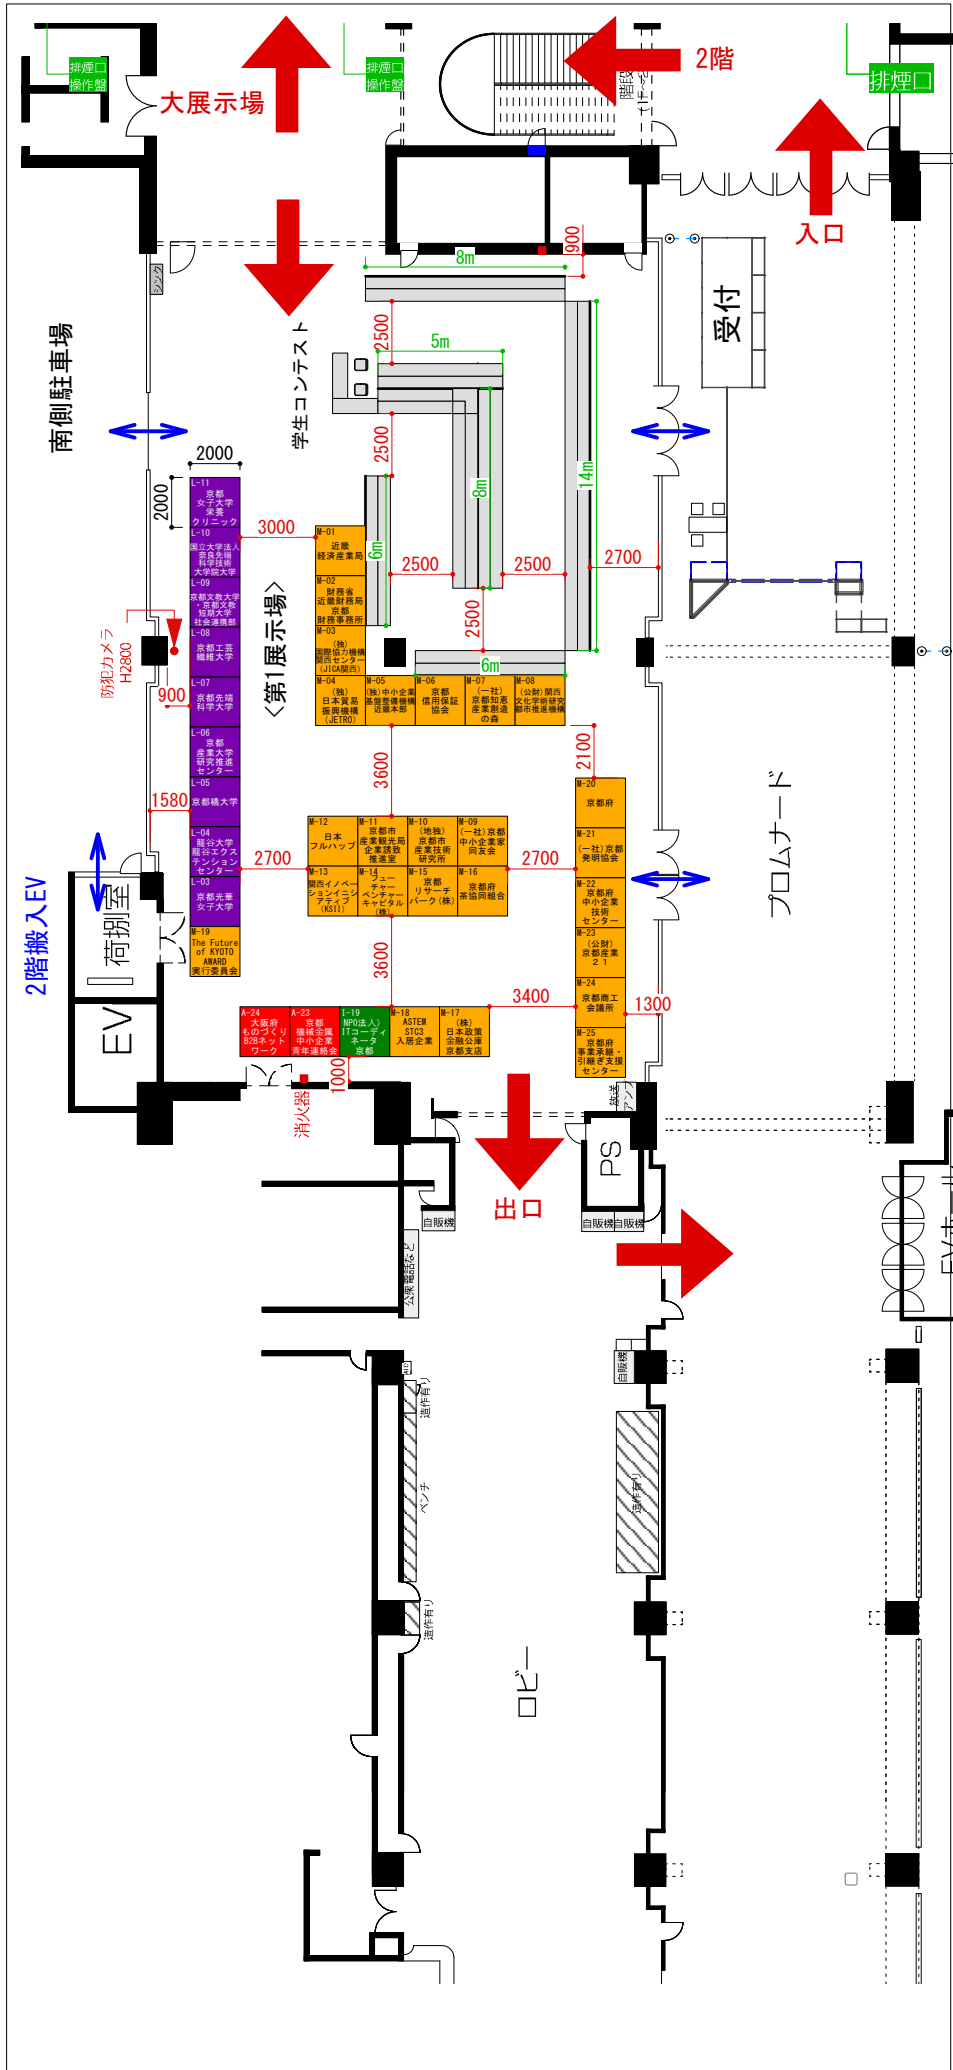

大展示場
一般ブース仕様

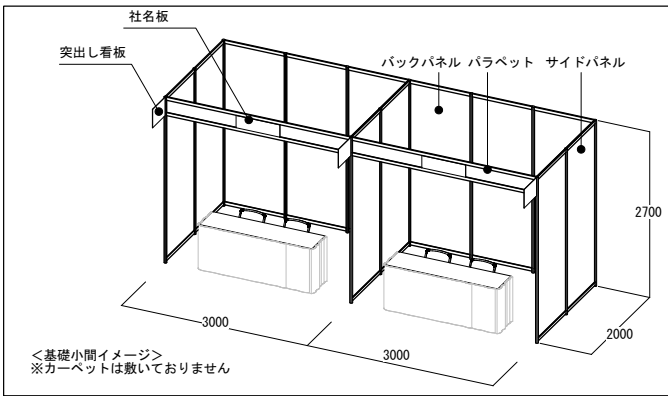

第1展示場
学校・公共機関・支援機関ブース仕様

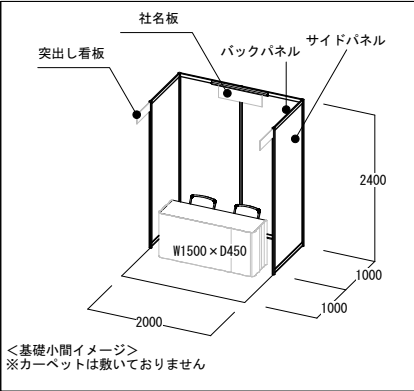

第2展示場
食フェスタブース仕様

